

Département de la Haute-Garonne

Commune de **Marquefave**

Elaboration du **P**lan **L**ocal d'**U**rbanisme

PLU arrêté le : 10 juillet 2019

Enquête publique : du 20 novembre au
20 décembre 2019

PLU approuvé le : 22 juin 2020



4.1.2 – Plan du réseau d'assainissement collectif

atelier urbain


SEGUI & COLOMB Sarl d'architecture

23, impasse des Bons Amis

31200 TOULOUSE

Légende :

- Réseau existant
- Réseau réalisé en 2013
- Réseau réalisé en 2018

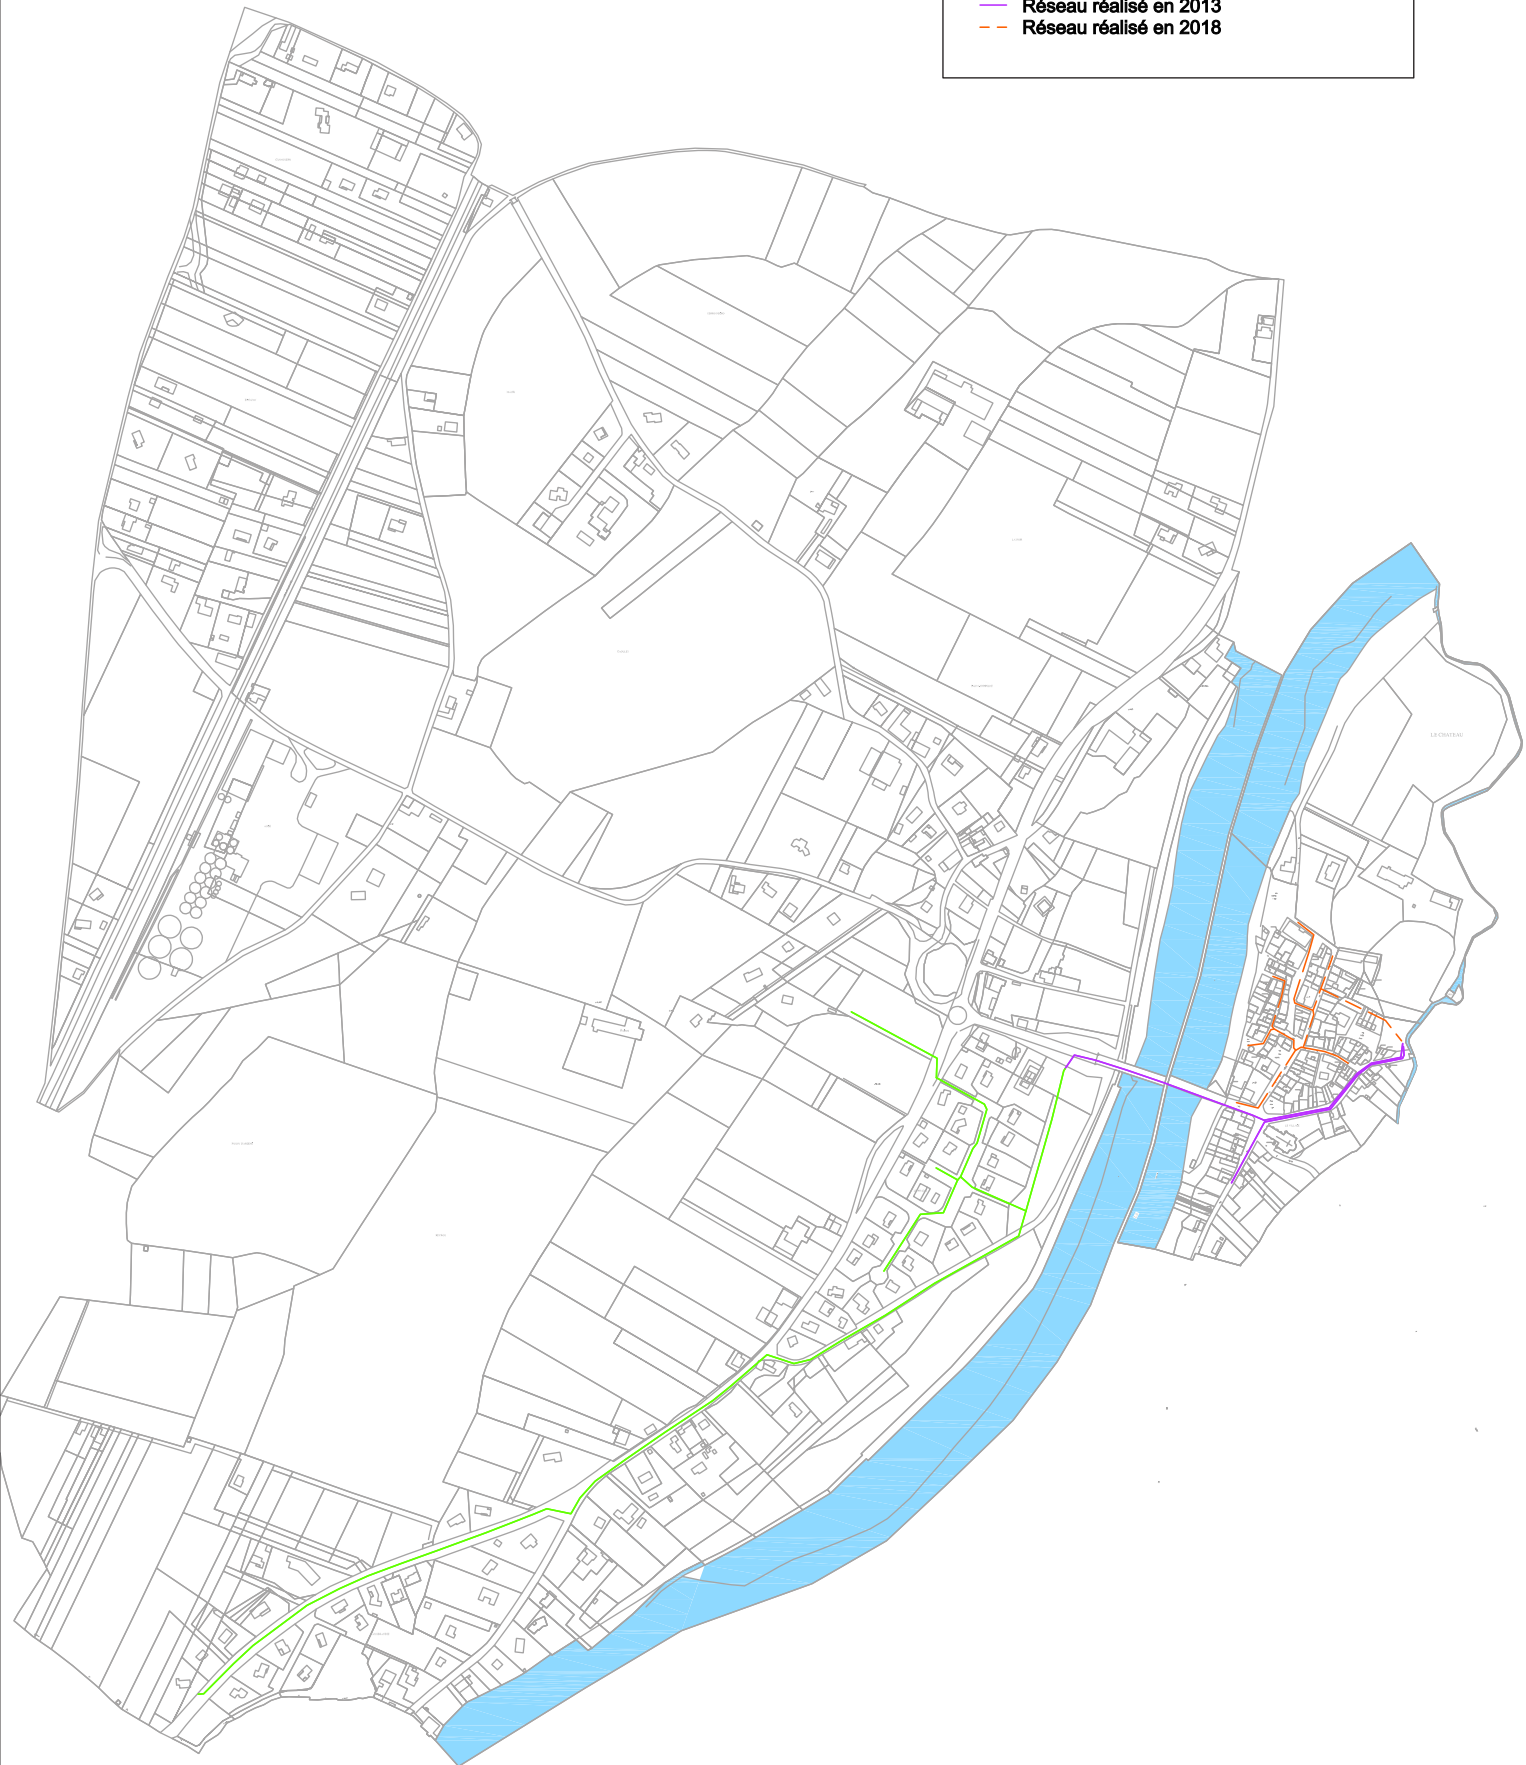

SMEA 31 - Commune de Marquefave
 Actualisation du schéma communal d'assainissement

Cartographie des réseaux existants et projetés

Affaire n° : 433 1320 - K13	06/2019	Echelle : 1/6000	Réalisation : ABd Contrôle : CEa	Figure n°2
--------------------------------	---------	------------------	-------------------------------------	------------